


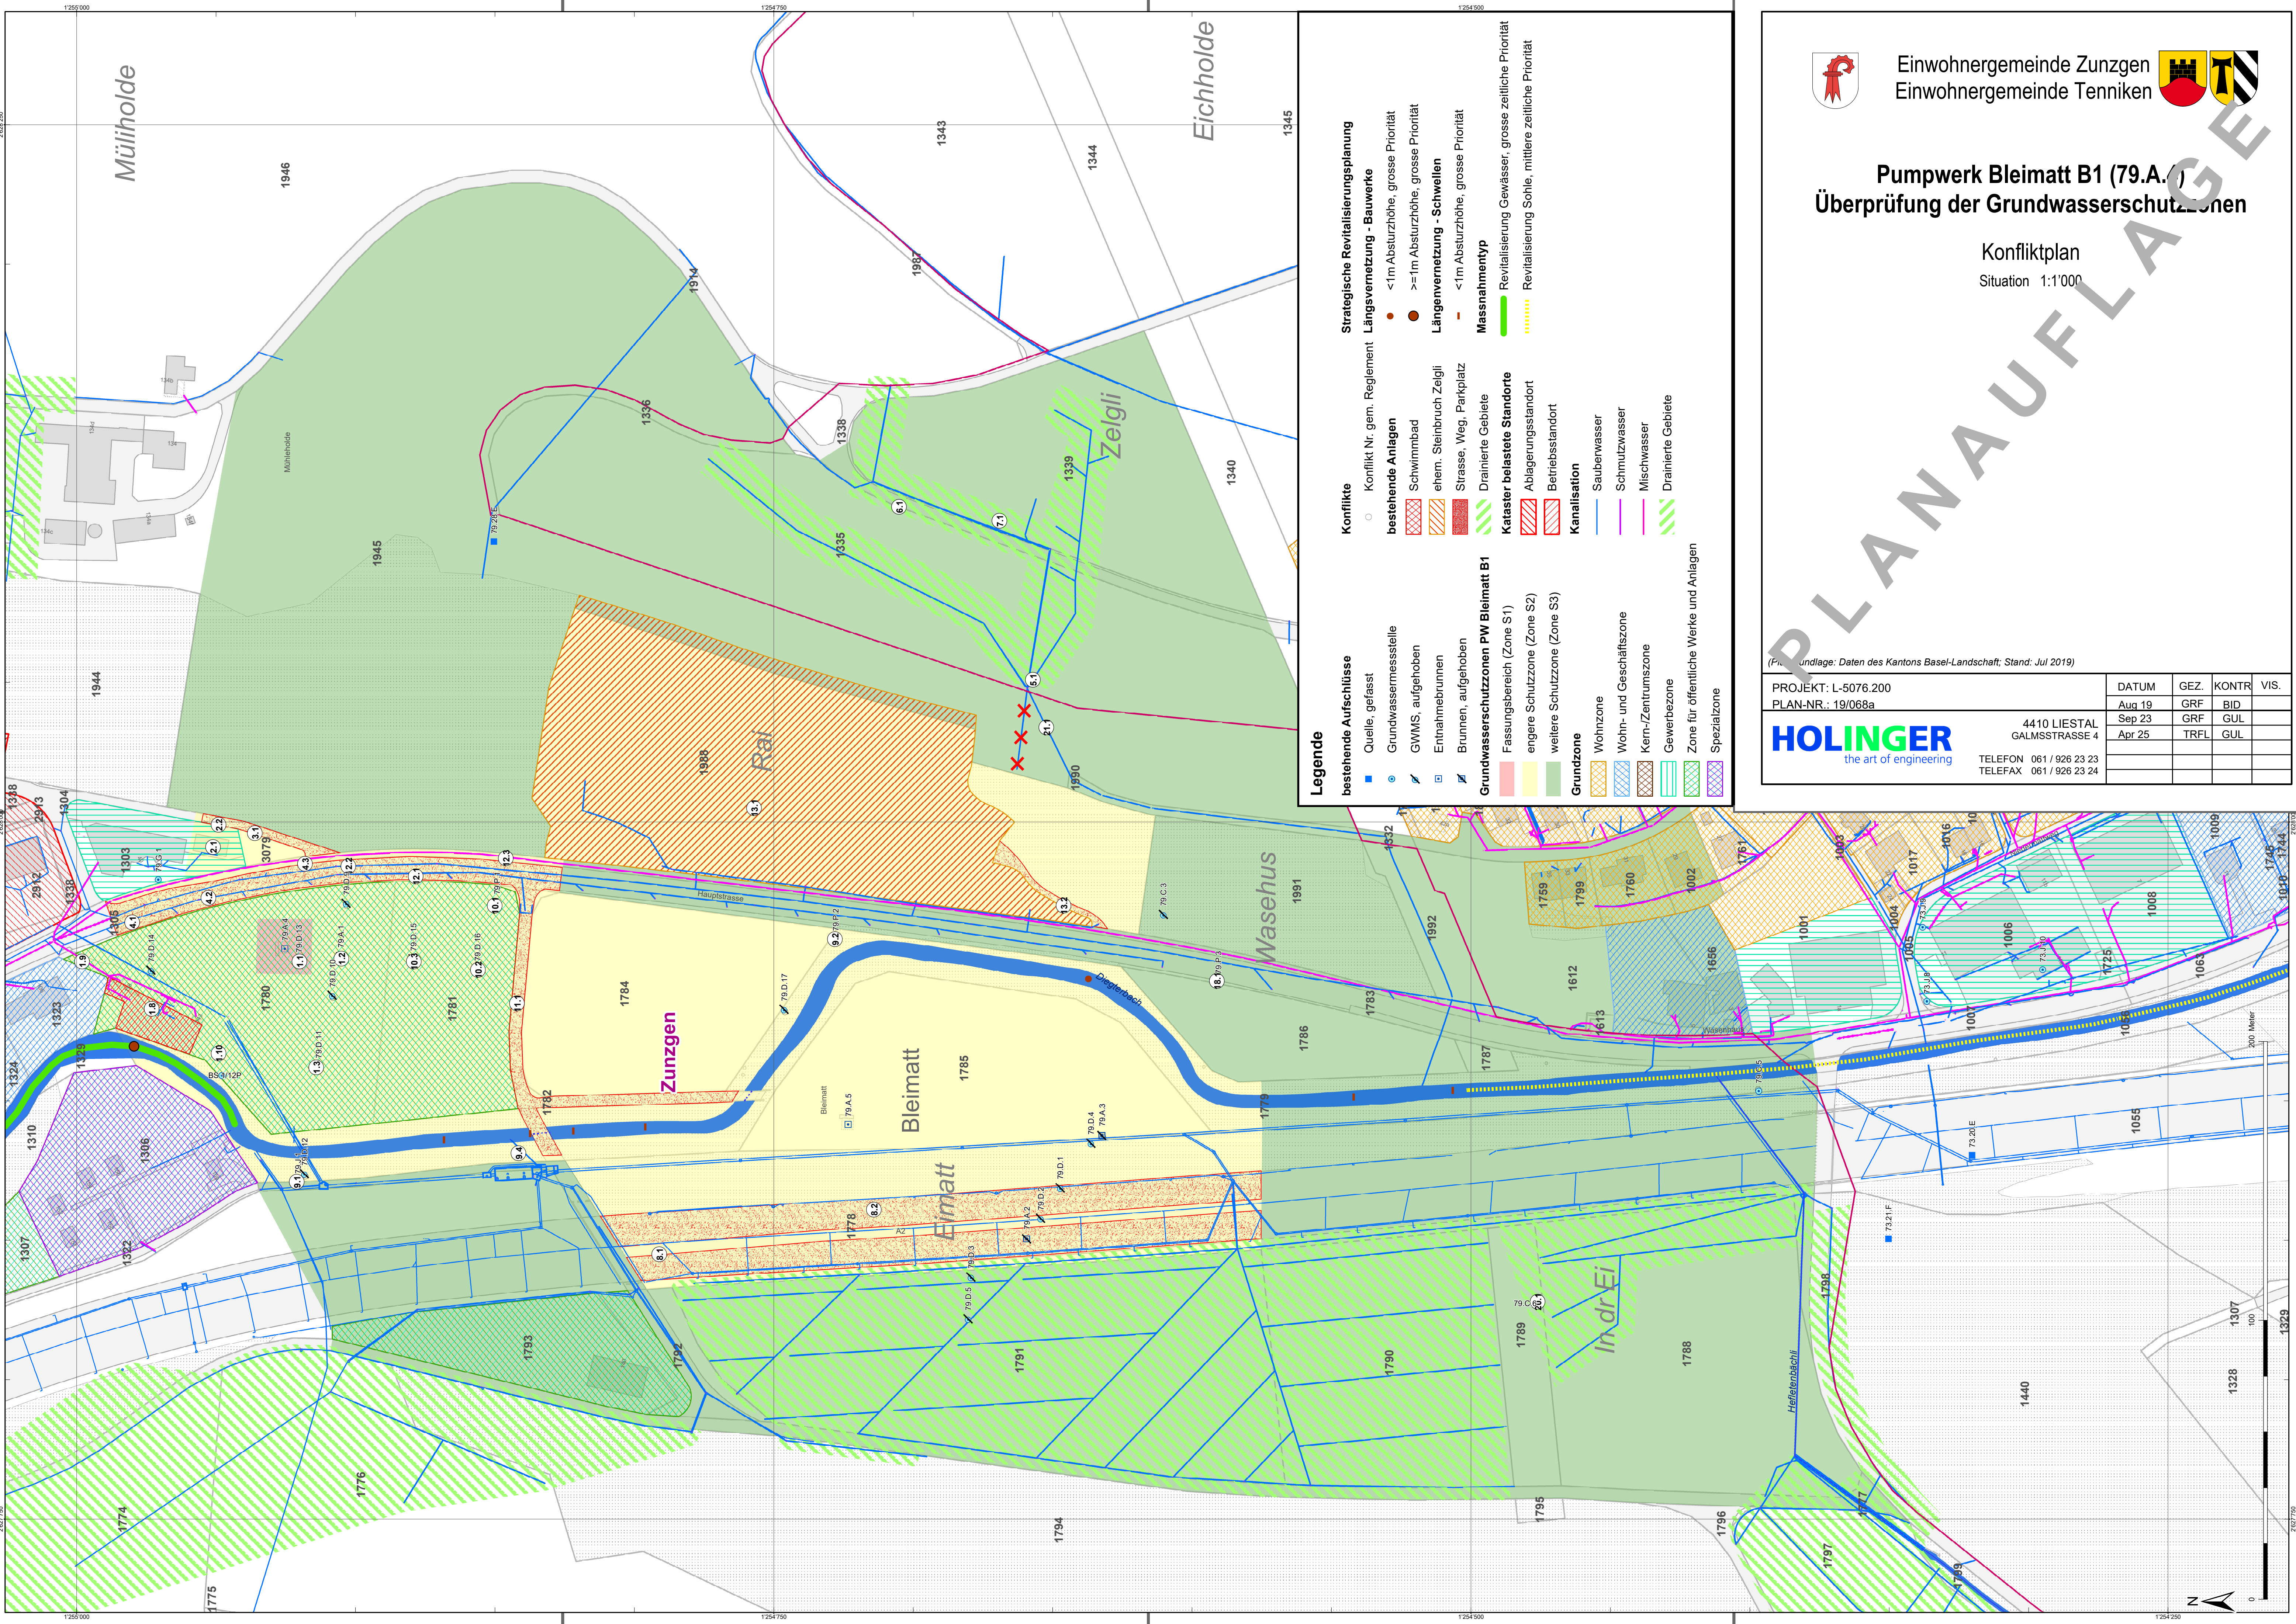

Legende

bestehende Aufschlüsse

- Quelle, gefasst
- Grundwassermessstelle
- GWMS, aufgehoben
- Entnahmefröhen
- Brunnen, aufgehoben

Grundwasserschutzzone PW Bleimatt B1

- Fassungsbereich (Zone S1)
- engere Schutzzone (Zone S2)
- weitere Schutzzone (Zone S3)

Grundzone

- Wohnzone
- Wohn- und Geschäftszone
- Kern-/Zentrumszone
- Gewerbezone
- Zone für öffentliche Werke und Anlagen
- Spezialzone

Kanalisation

- Saubervasser
- Schmutzwasser
- Mischwasser
- Drainierte Gebiete

Kataster belastete Standorte

- Ablagerungsstandort
- Betriebsstandort

Konflikte

- Konflikt Nr. gem. Reglement
- bestehende Anlagen
 - Schwimmbad
 - ehem. Steinbruch Zelgli
 - Straße, Weg, Parkplatz
- Drainierte Gebiete

Strategische Revitalisierungsplanung

- Längsvernetzung - Bauwerke
 - <1m Absturzhöhe, grosse Priorität
 - >=1m Absturzhöhe, grosse Priorität
- Längsvernetzung - Schwellen
 - <1m Absturzhöhe, grosse Priorität
- Massnahmenplan
 - Revitalisierung Gewässer, grosse zeitliche Priorität
 - Revitalisierung Sohle, mittlere zeitliche Priorität

Einwohnergemeinde Zunzgen
Einwohnergemeinde Tenniken


Pumpwerk Bleimatt B1 (79.A.1)

Überprüfung der Grundwasserschutzzonen

Konfliktplan
Situation 1:1'000

(Planungsgrundlage: Daten des Kantons Basel-Landschaft; Stand: Jul 2019)

PROJEKT: L-5076.200 PLAN-NR.: 19/068a	DATUM Aug 19 Sep 23 Apr 25	GEZ. GRF TRFL	KONTR. BID GUL	VIS.
HOLINGER the art of engineering	4410 LIESTAL GALMSSTRASSE 4 TELEFON 061 / 926 23 23 TELEFAX 061 / 926 23 24			

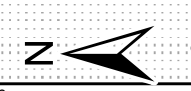

0 100 200 Meter